




Façade coté Seine

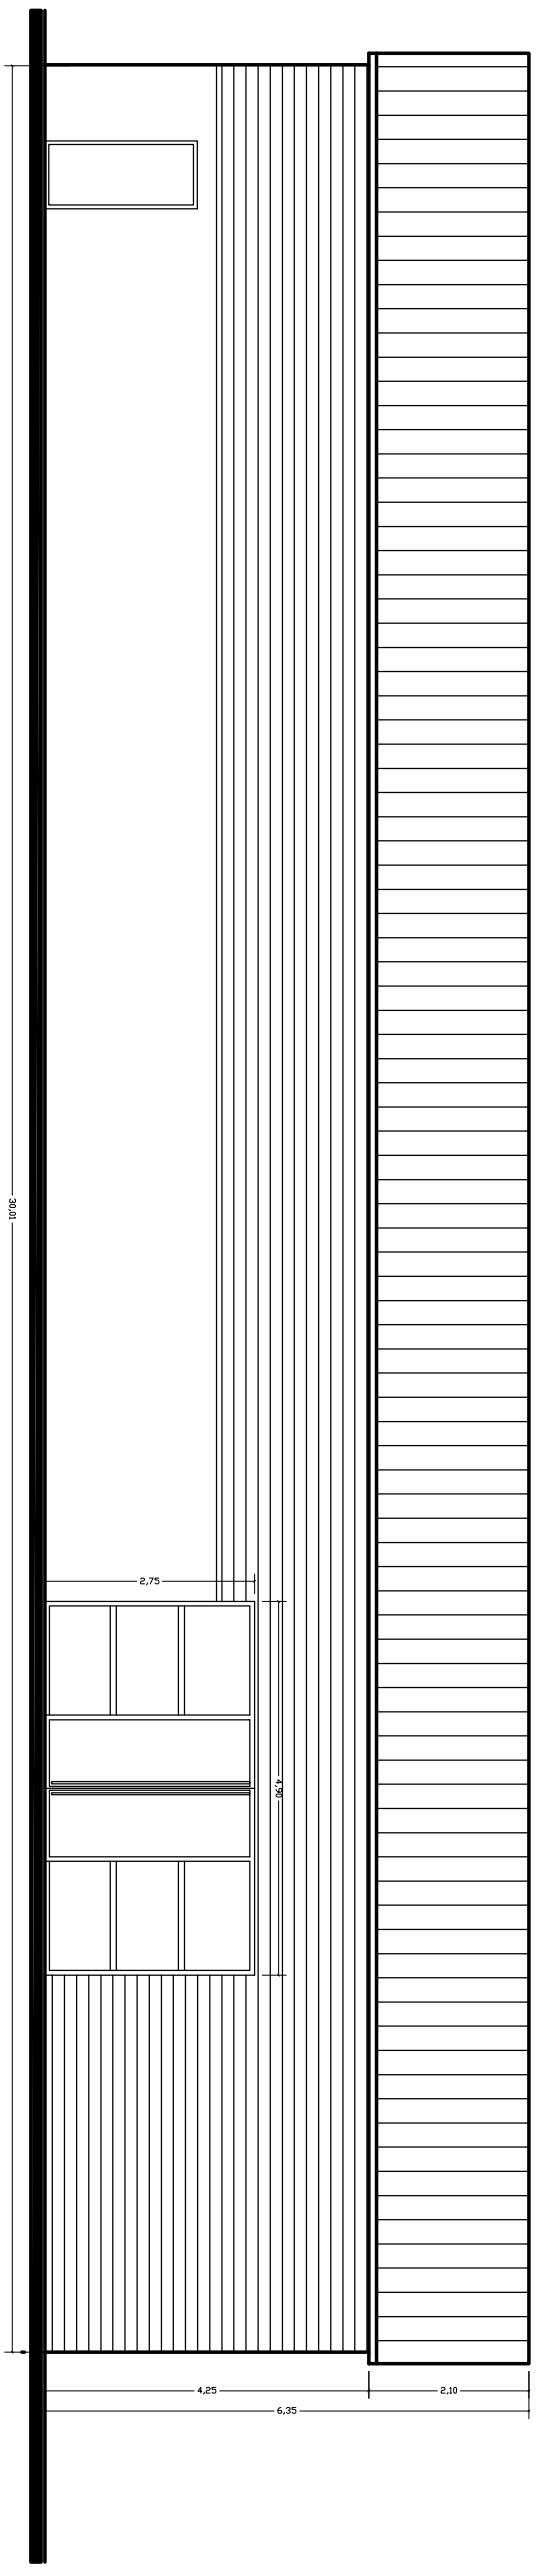

Façade coté Rue

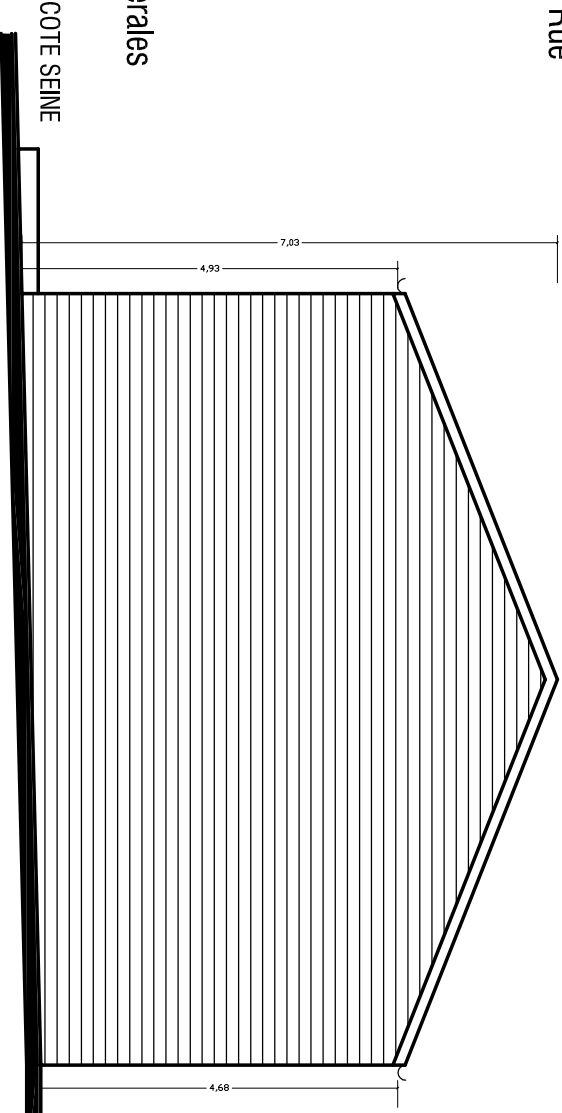

Façades latérales

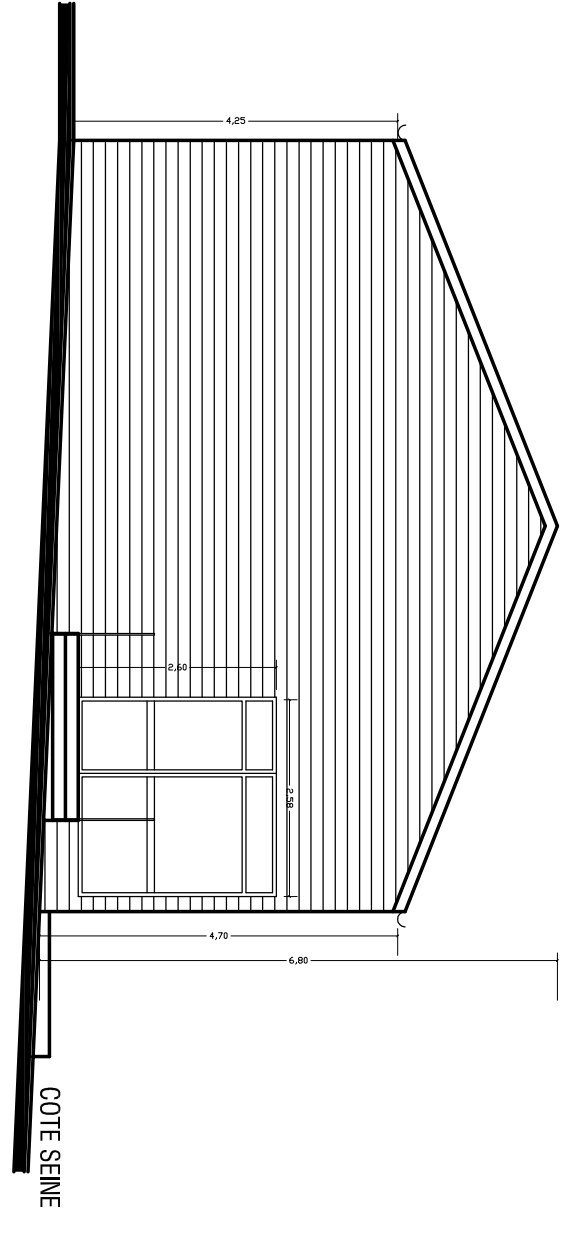

COTE SEINE

L'Atelier du France
Port de Grenelle
75015 PARIS

L'Atelier du France
Port de Grenelle
75015 PARIS

Façades

Echelle: 1/100
Avril 2018
Format A3

page 2 / 2